
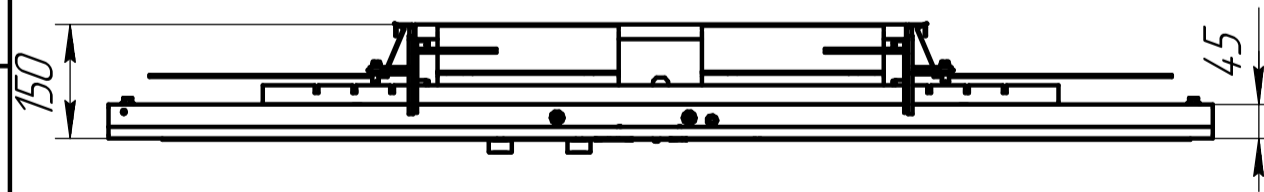


1601.P.06.00.0000СБ

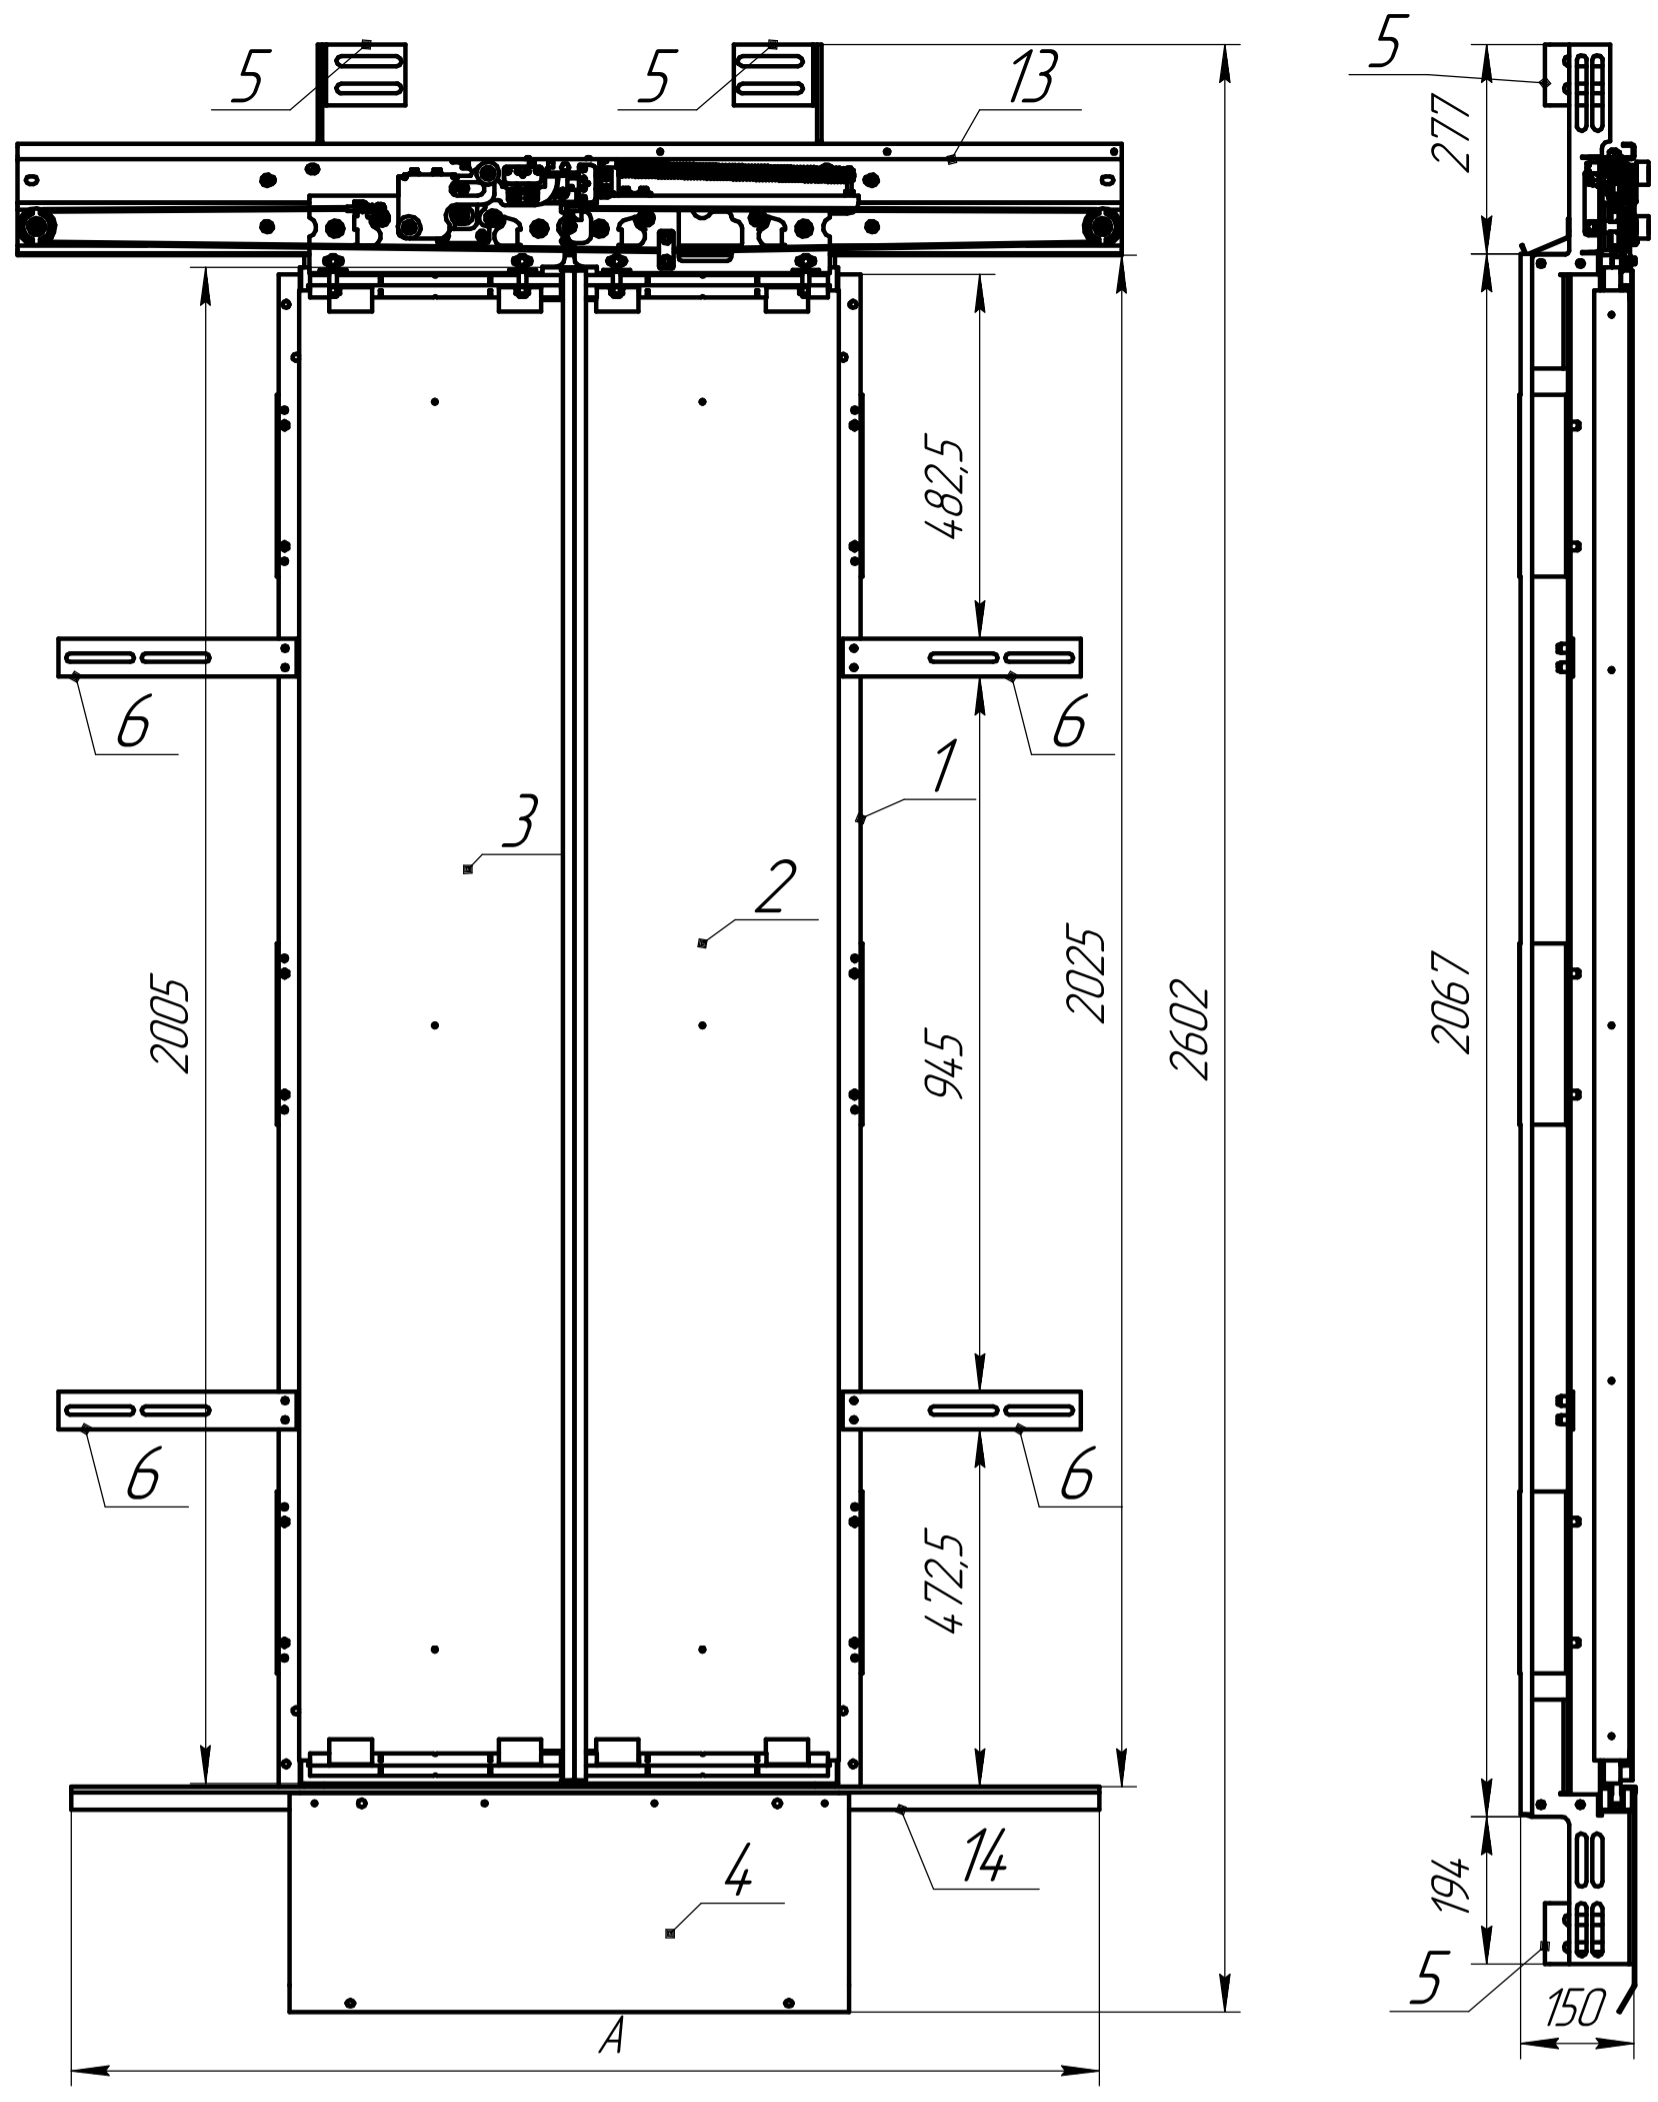

| Проем | A    |
|-------|------|
| 600   | 1260 |
| 650   | 1360 |
| 700   | 1460 |
| 800   | 1660 |
| 900   | 1860 |

Справ. №

Перв. примен.

Инд. № подл.

Подп. и дата

Изм. инв. №

Инд. № дробл.

Подп. и дата

| Изм.     | Лист | № док-м. | Подп. | Дата |
|----------|------|----------|-------|------|
| Разраб.  |      |          |       |      |
| Проб.    |      |          |       |      |
| Т.контр. |      |          |       |      |
| Н.контр. |      |          |       |      |
| Утв.     |      |          |       |      |

1601.P.06.00.0000СБ

Двери шахты

| Лит. | Масса  | Масштаб |
|------|--------|---------|
|      | 91,6   | 1:10    |
| Лист | Листов | 1       |